


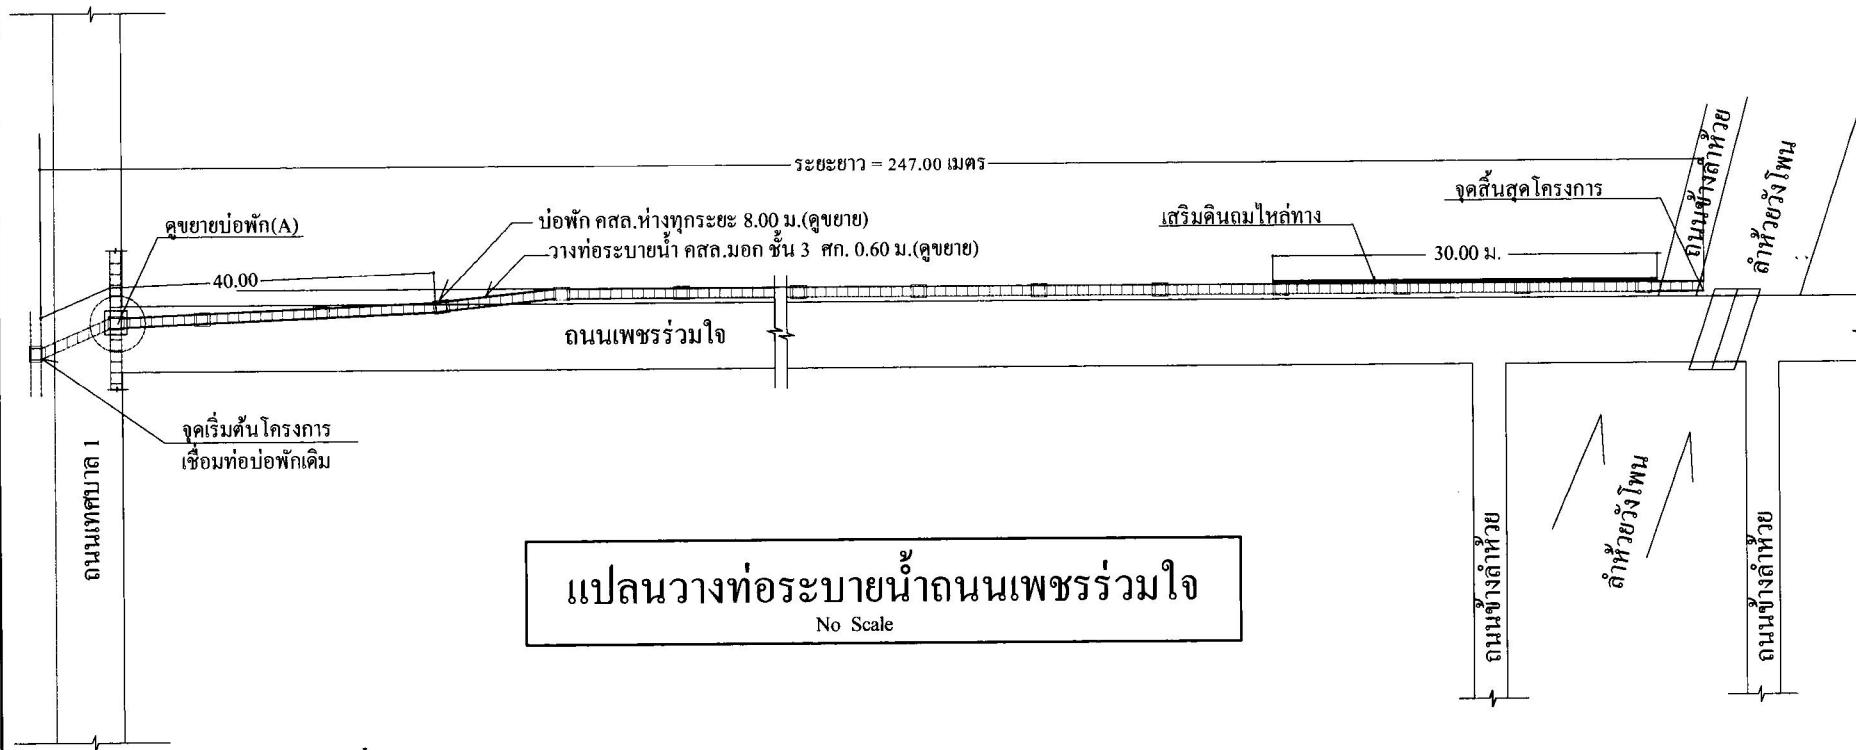

แปลนวางท่อระบายน้ำถนนเพชรร่วมใจ
No Scale



เทศบาลตำบลคอนโมง

โครงการ
ก่อสร้างท่อระบายน้ำค.ส.ล.
ถนนเพชรร่วมใจ หมู่ที่ 9

สำรวจ / ออกแบบ/ เขียนแบบ

นาย กิตติศักดิ์ ชัยหงษา
นายช่างโยธาชำนาญงาน

นาย เสกสันต์ ปะพะลา
วิศวกรโยธาชำนาญการ

ตรวจสอบ

นาย พนม สาทิ
ผู้อำนวยการกองช่าง

เห็นชอบ

นางสาวรณู หลวงกอง
รองปลัดเทศบาล

อนุมัติ

ว่าที่ร้อยตรี
จักรวาล พิมลศรี
ปลัดเทศบาล ปฏิบัติหน้าที่
นายกเทศมนตรีตำบลคอนโมง

20 ส.ค. 2564

1 7 4 2564



เทศบาลตำบลคอนโมง

โครงการ
ก่อสร้างท่อระบายน้ำค.ส.ล.
ถนนเพชรร่วมใจ หมู่ที่ 9

สำรวจ / ออกแบบ / เขียนแบบ

นาย กิตติศักดิ์ ชัยหงษา
นายช่างโยธาชำนาญงาน

นาย เสกสันติ ประพลา
วิศวกรโยธาชำนาญการ

ตรวจสอบ

นาย พนม สาทิ
ผู้อำนวยการกองช่าง

เห็นชอบ



นางสาวเรณู หลวงทอง
รองปลัดเทศบาล


อนุมัติ

ว่าที่ร้อยตรี


จักรวาล พิมลศรี
ปลัดเทศบาล ปฏิบัติหน้าที่
นายกเทศมนตรีตำบลคอนโมง

2 7 4 2564

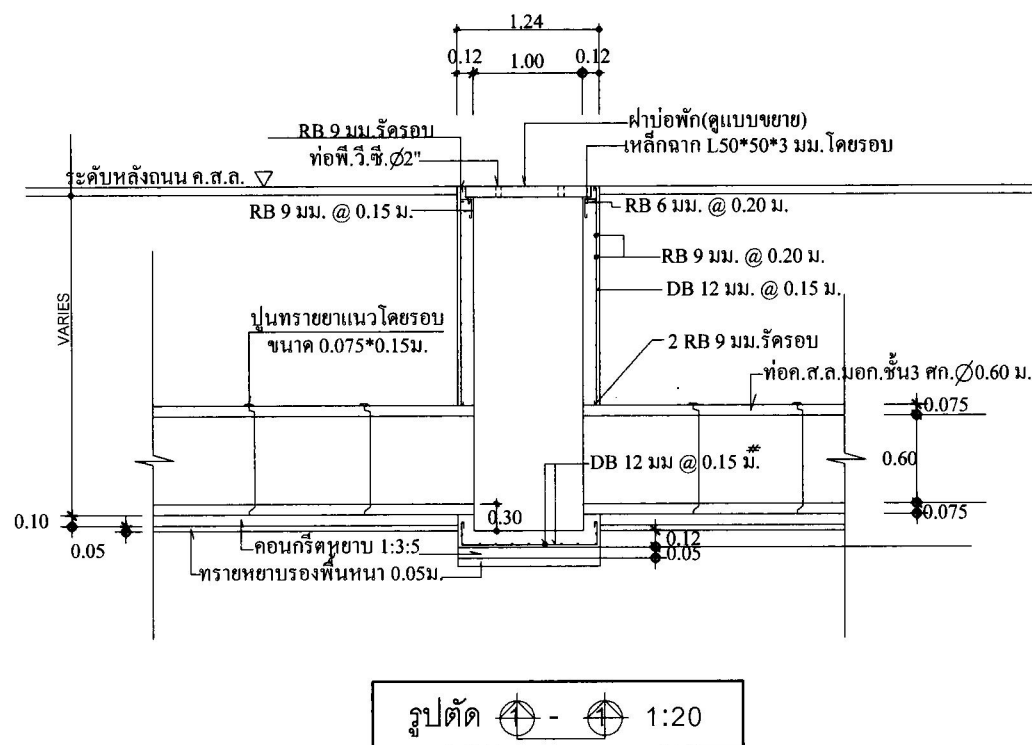
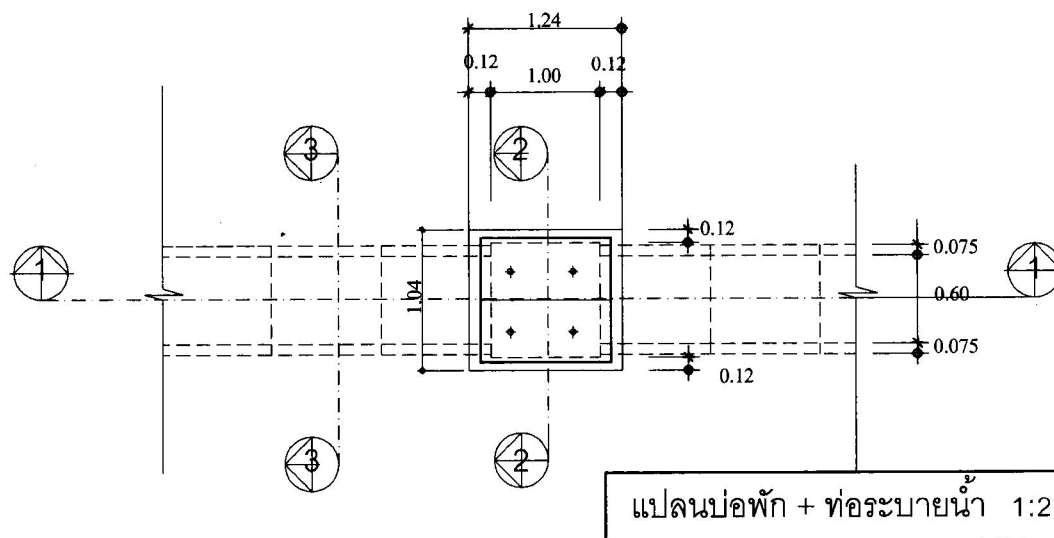


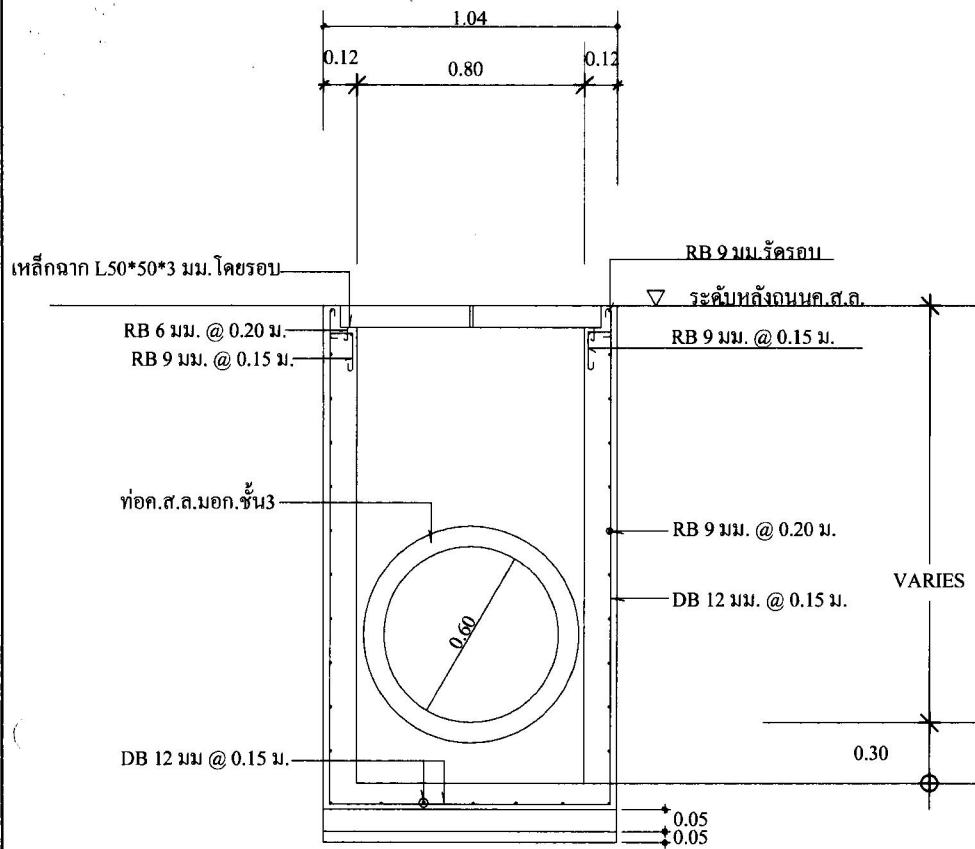

รูปตัด ② - ② 1:20

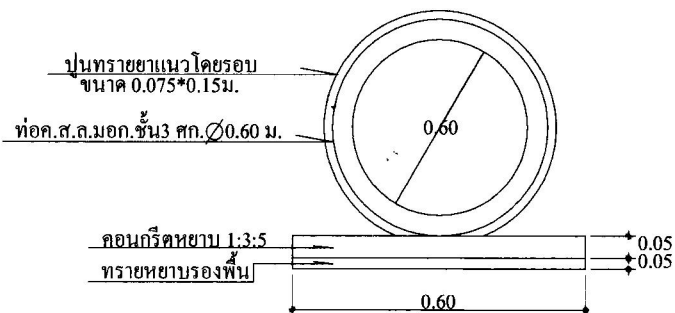

รูปตัด ③ - ③ 1:20

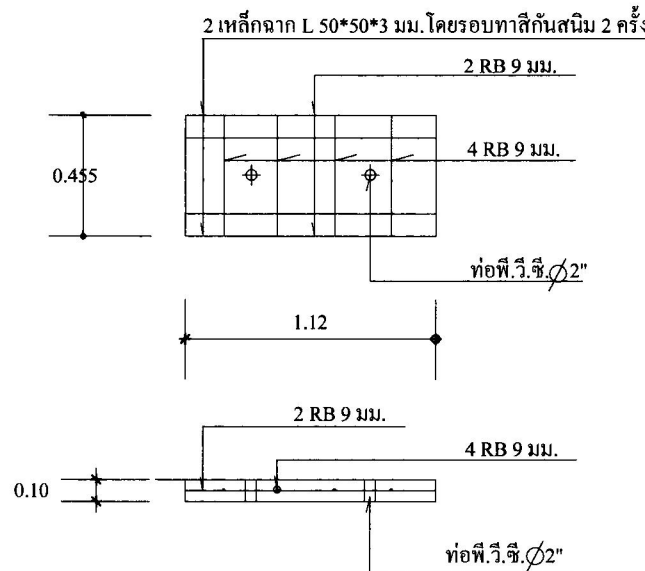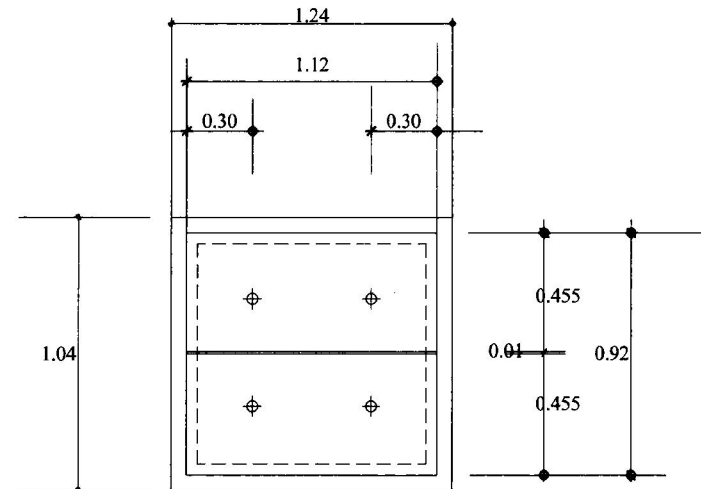

แบบขยายฝาปิด 1:20



เทศบาลตำบลคลองโม

โครงการ
ก่อสร้างท่อระบายน้ำค.ส.ล.
ถนนเพชรร่วมใจ หมู่ที่ 9

สำรวจ / ออกแบบ / เขียนแบบ

นาย กิตติศักดิ์ ชัยหงษา
นายช่างโยธาชำนาญงาน

นาย เสกสันติ ปะทะลา
วิศวกรโยธาชำนาญการ

ตรวจสอบ

นาย พนม ฟ้าที่
ผู้อำนวยการกองช่าง

เห็นชอบ

นางสาวเรณู หลวงกอง
รองปลัดเทศบาล

อนุมัติ

ว่าที่ร้อยตรี

จักรวาล พิมลศรี
ปลัดเทศบาล ปฏิบัติหน้าที่
นายกเทศมนตรีตำบลคลองโม

3 7 4 2564

23 ธ.ค. 2563



เทศบาลตำบลคอนโม่ง

โครงการ

ก่อสร้างท่อระบายน้ำค.ส.ล.
ถนนเพชรร่วมใจ หมู่ที่ 9

สำรวจ / ออกแบบ / เขียนแบบ

นาย กิตภูมิศักดิ์ ชัยหงษา
นายช่างโยธาชำนาญงาน
นาย เสกสันติ ปะพะลา
วิศวกรโยธาชำนาญการ

ตรวจสอบ

นาย พนม สาทิ
ผู้อำนวยการกองช่าง

เห็นชอบ


นางสาวเรณู หลวงทอง
รองปลัดเทศบาล

อนุมัติ

ว่าที่ร้อยตรี

จักรวาล พิมลศรี
ปลัดเทศบาล ปฏิบัติหน้าที่
นายกเทศมนตรีตำบลคอนโม่ง

4 7
แบบเลขที่
4 / 2564

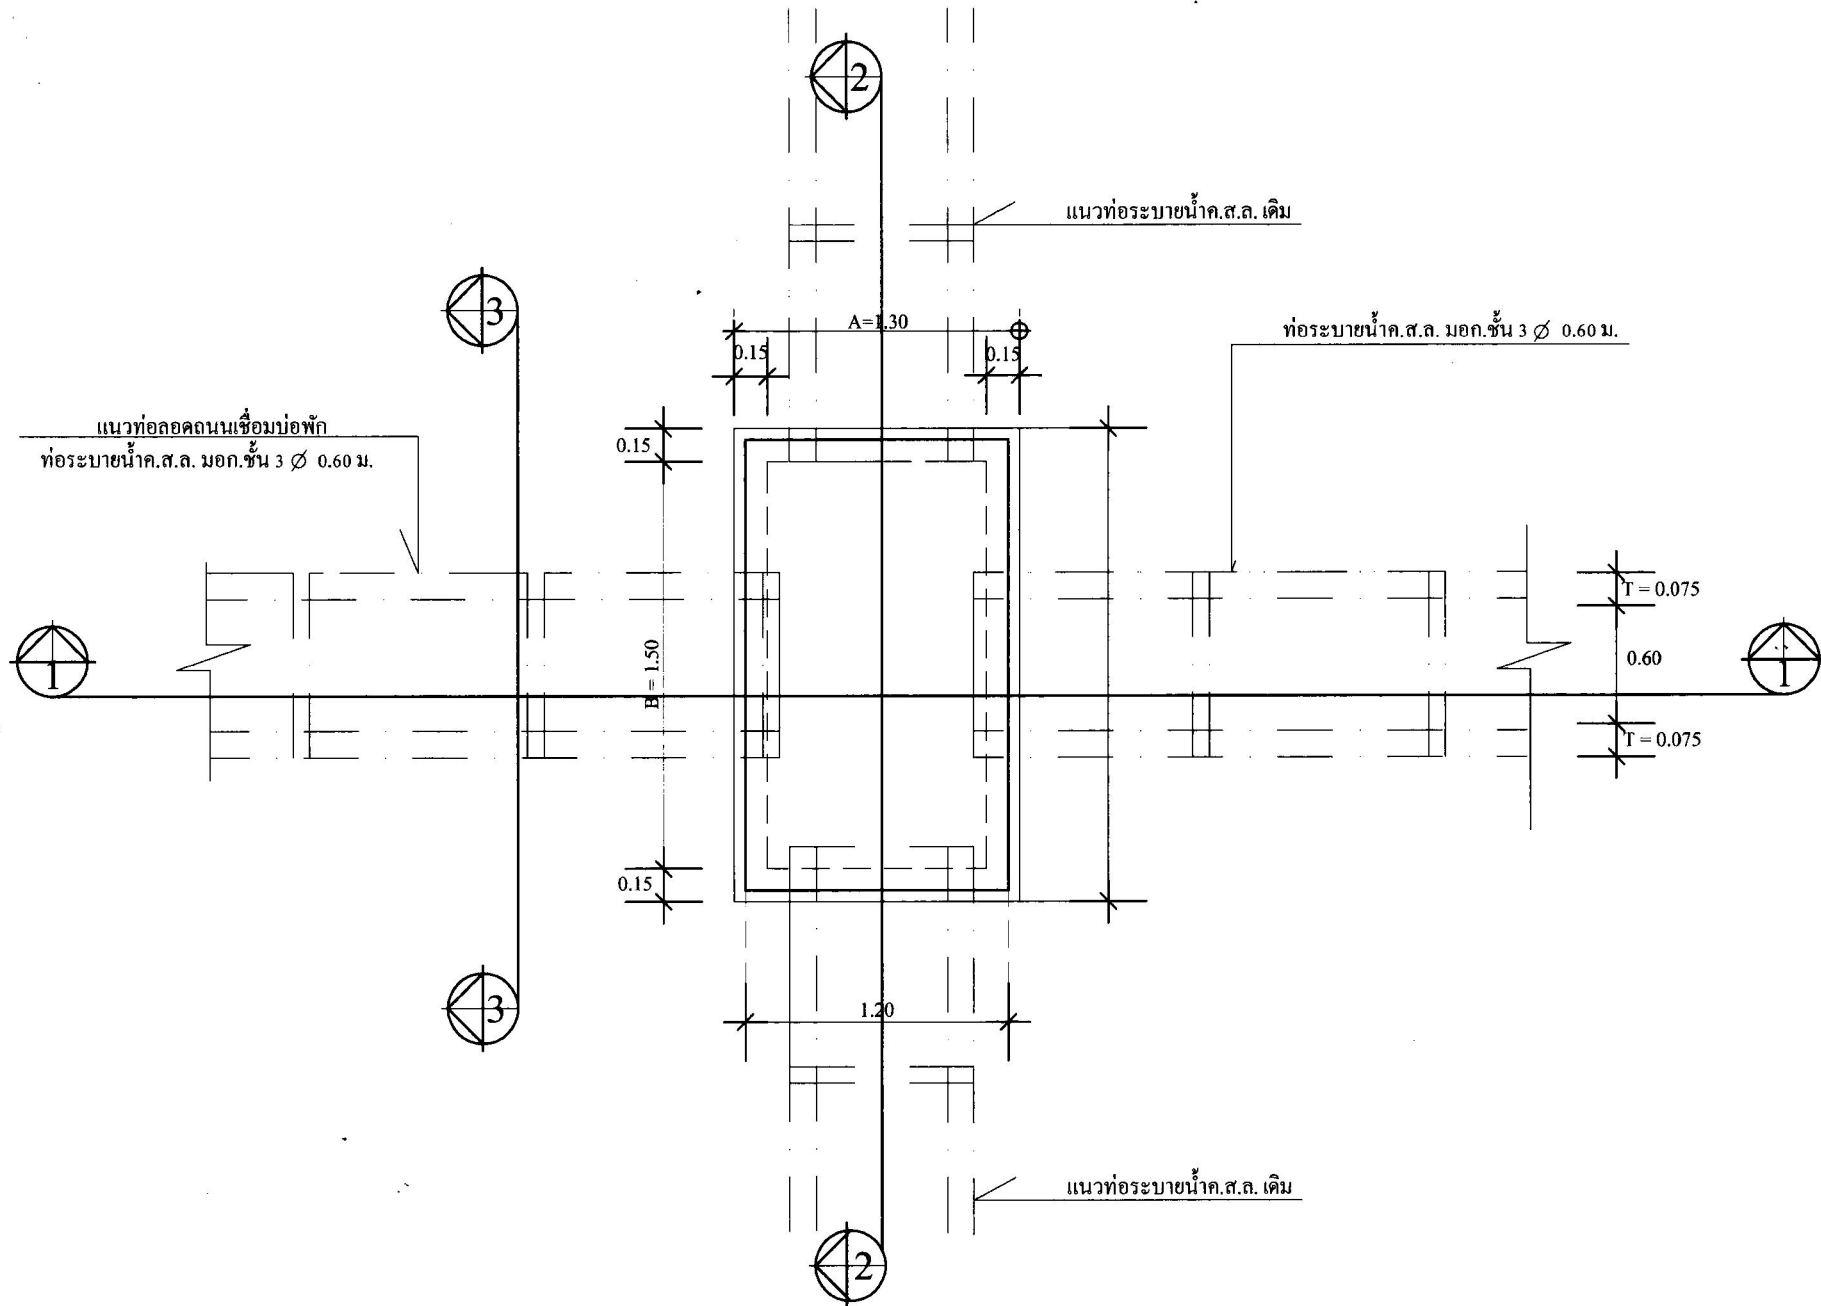

แปลนบ่อพัก (A)

Scale 1 : 25

23 ส.ค. 2563



เทศบาลตำบลคอนโม่ง

โครงการ

ก่อสร้างท่อระบายน้ำค.ส.ล.
ถนนเพชรร่วมใจ หมู่ที่ 9

สำรวจ / ออกแบบ / เขียนแบบ

นาย กิตติภูมิศักดิ์ ชัยหงษา
นายช่างโยธาชำนาญงาน
นาย เสกสันติ ปะพะลา
วิศวกรโยธาชำนาญการ

ตรวจสอบ

นาย พนม สาทิ
ผู้อำนวยการกองช่าง

เห็นชอบ

นางสาวเรณู หลวงทอง
รองปลัดเทศบาล

อนุมัติ


ว่าที่ร้อยตรี

จักรวาล พิมลศรี
ปลัดเทศบาล ปฏิบัติหน้าที่
นายกเทศมนตรีตำบลคอนโม่ง

5

7

แบบเลขที่
4/2564

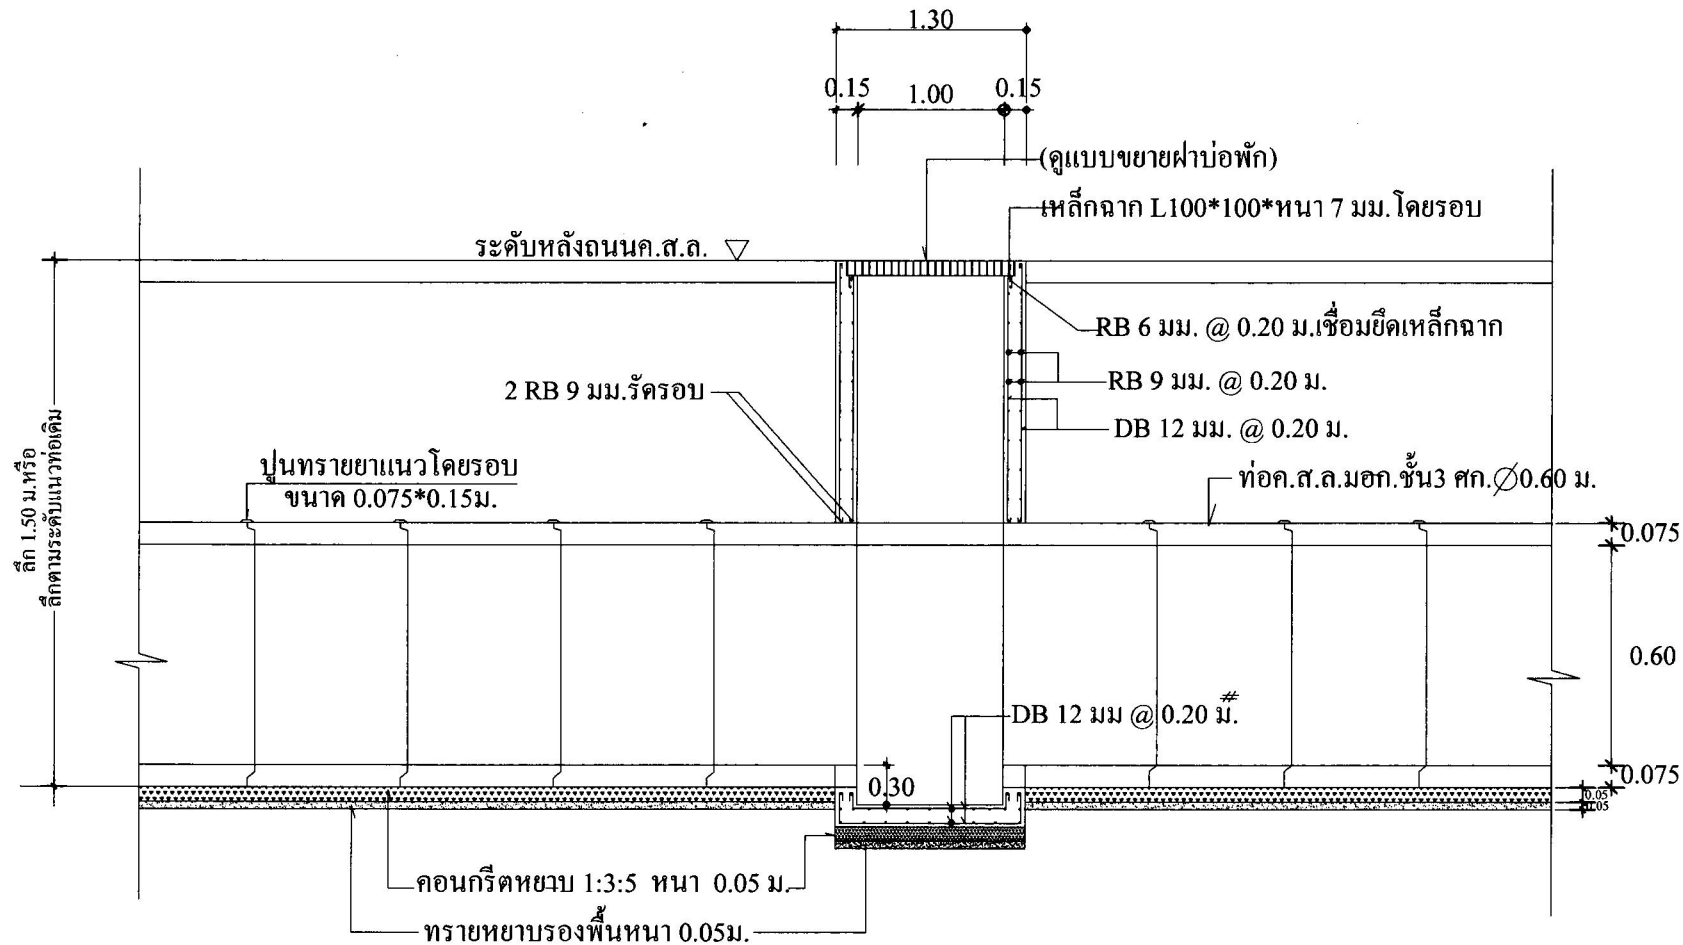

รูปตัด บ่อพัก A 1 - 1 1:75

23 S.A. 2563



โครงการ

ก่อสร้างท่อระบายน้ำค.ส.ล.
ถนนเพชรร่วมใจ หมู่ที่ 9

สำรวจ / ออกแบบ/ เขียนแบบ

นาย กิตติศักดิ์ ชัยหงษา
นายช่างโยธาชำนาญงาน

.....

นายเสกสรรค์ ประพลา
วิศวกรโยธาชำนาญการ

ตรวจสอบ

นายพนม สาทิ
ผู้อำนวยการกองช่าง

เห็นชอบ


นางสาวเรณู หลวงกอง
รองปลัดเทศบาล

อนุมัติ


ว่าที่ร้อยตรี

จักรวาล พิมลศรี
ปลัดเทศบาล ปฏิบัติหน้าที่
นายกเทศมนตรีนครตำบลคอนโมง


6 7 แบบเลขที่ 4/2564

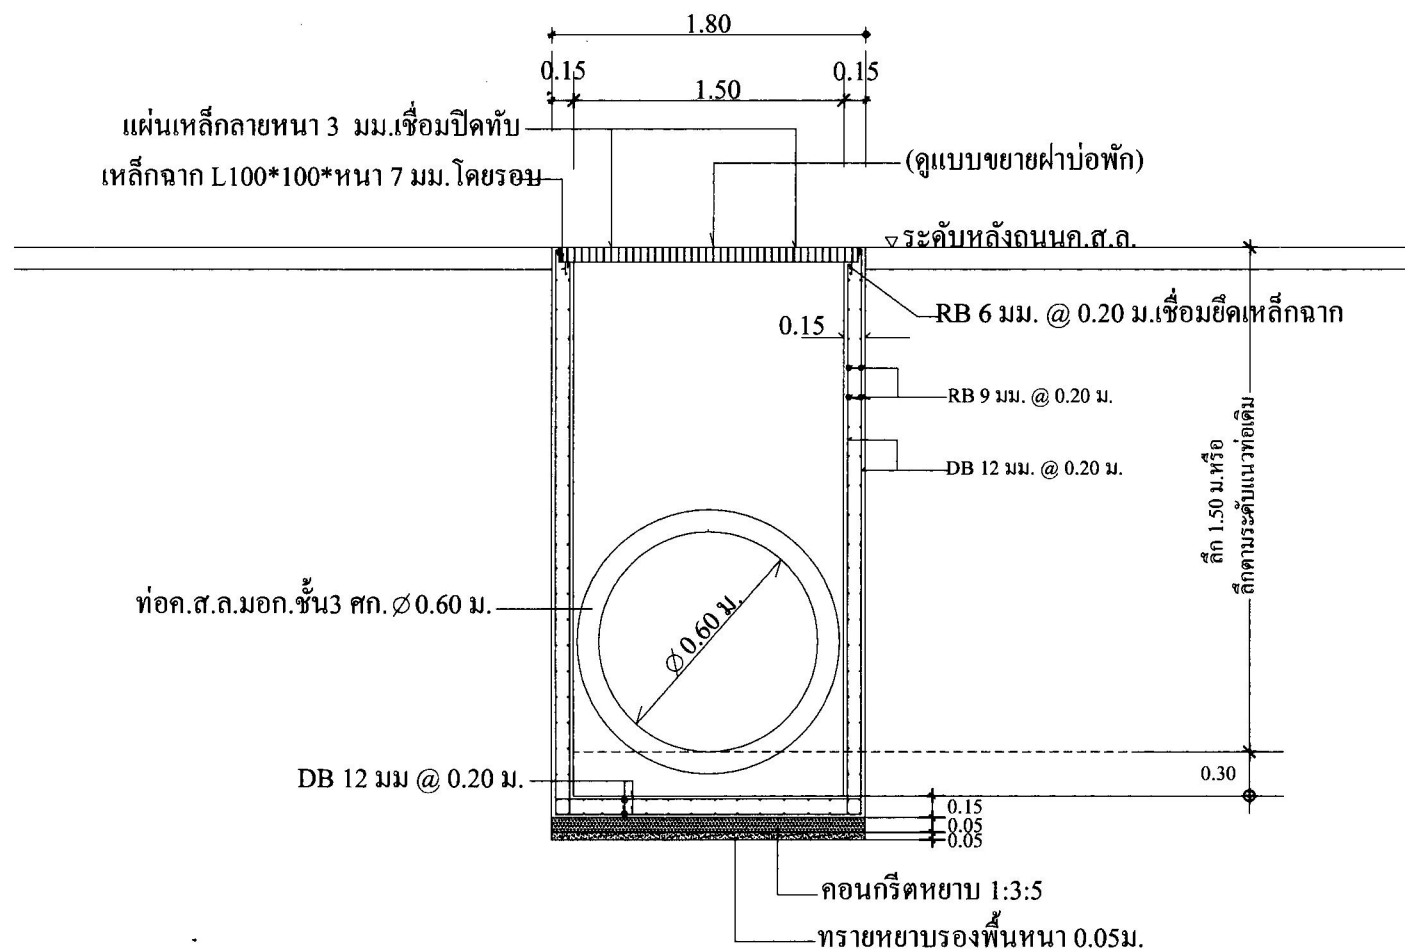


รูปตัด บ่อพัก A 2 - 2 1:75

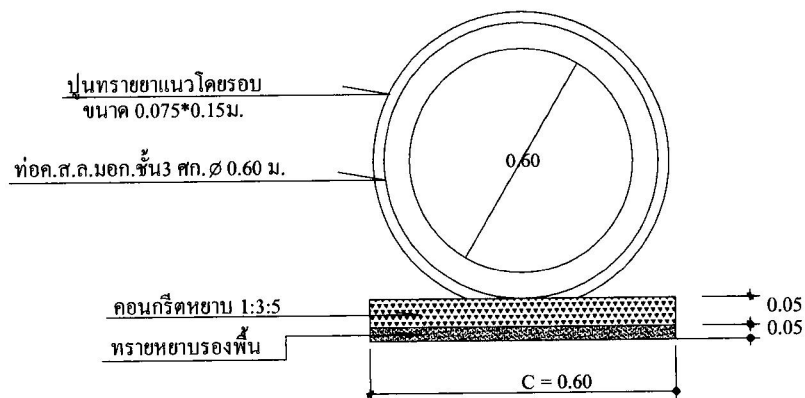

รูปตัด บ่อพัก A 3 - 3 1:20

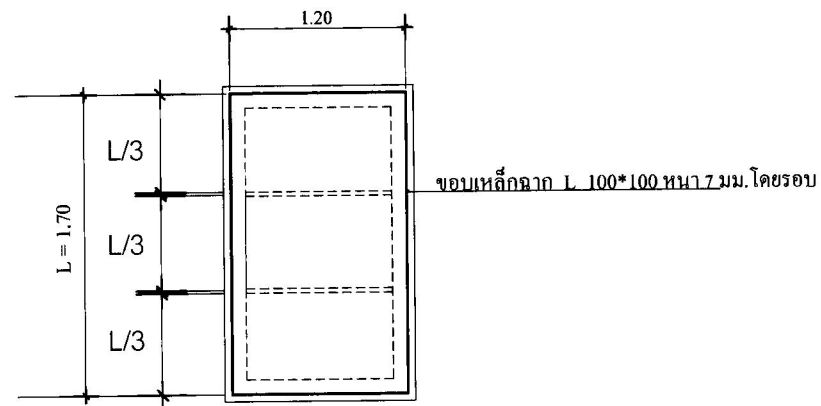

แปลนฝาบ่อพัก A 1 : 20

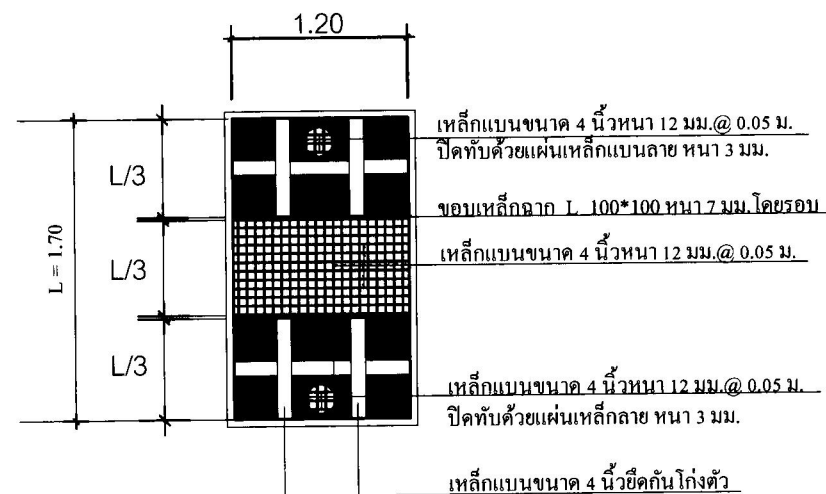

แบบขยายฝาบ่อพัก A 1 : 20



เทศบาลตำบลคอนโม

โครงการ

ก่อสร้างท่อระบายน้ำค.ส.ล.
ถนนเพชรร่วมใจ หมู่ที่ 9

สำรวจ / ออกแบบ / เขียนแบบ

นาย กิตติศักดิ์ ชัยหงษา
นายช่างโยธาชำนาญงาน

นายเสกสันติ ปะพะลา
วิศวกรโยธาชำนาญการ

ตรวจสอบ

นายพนม หาทิ
ผู้อำนวยการกองช่าง

เห็นชอบ

นางสาวเรณู หลวงกอง
รองปลัดเทศบาล

อนุมัติ

ว่าที่ร้อยตรี

จักรวาล พิมลตรี
ปลัดเทศบาล ปฏิบัติหน้าที่
นายกเทศมนตรีตำบลคอนโม

23 ส.ค. 2563

7 7 4/2564